




Mielecka Spółdzielnia Mieszkaniowa w Mielcu  
ul. Staffa 4a, 39-300 Mielec, tel. 17 - 583 7701

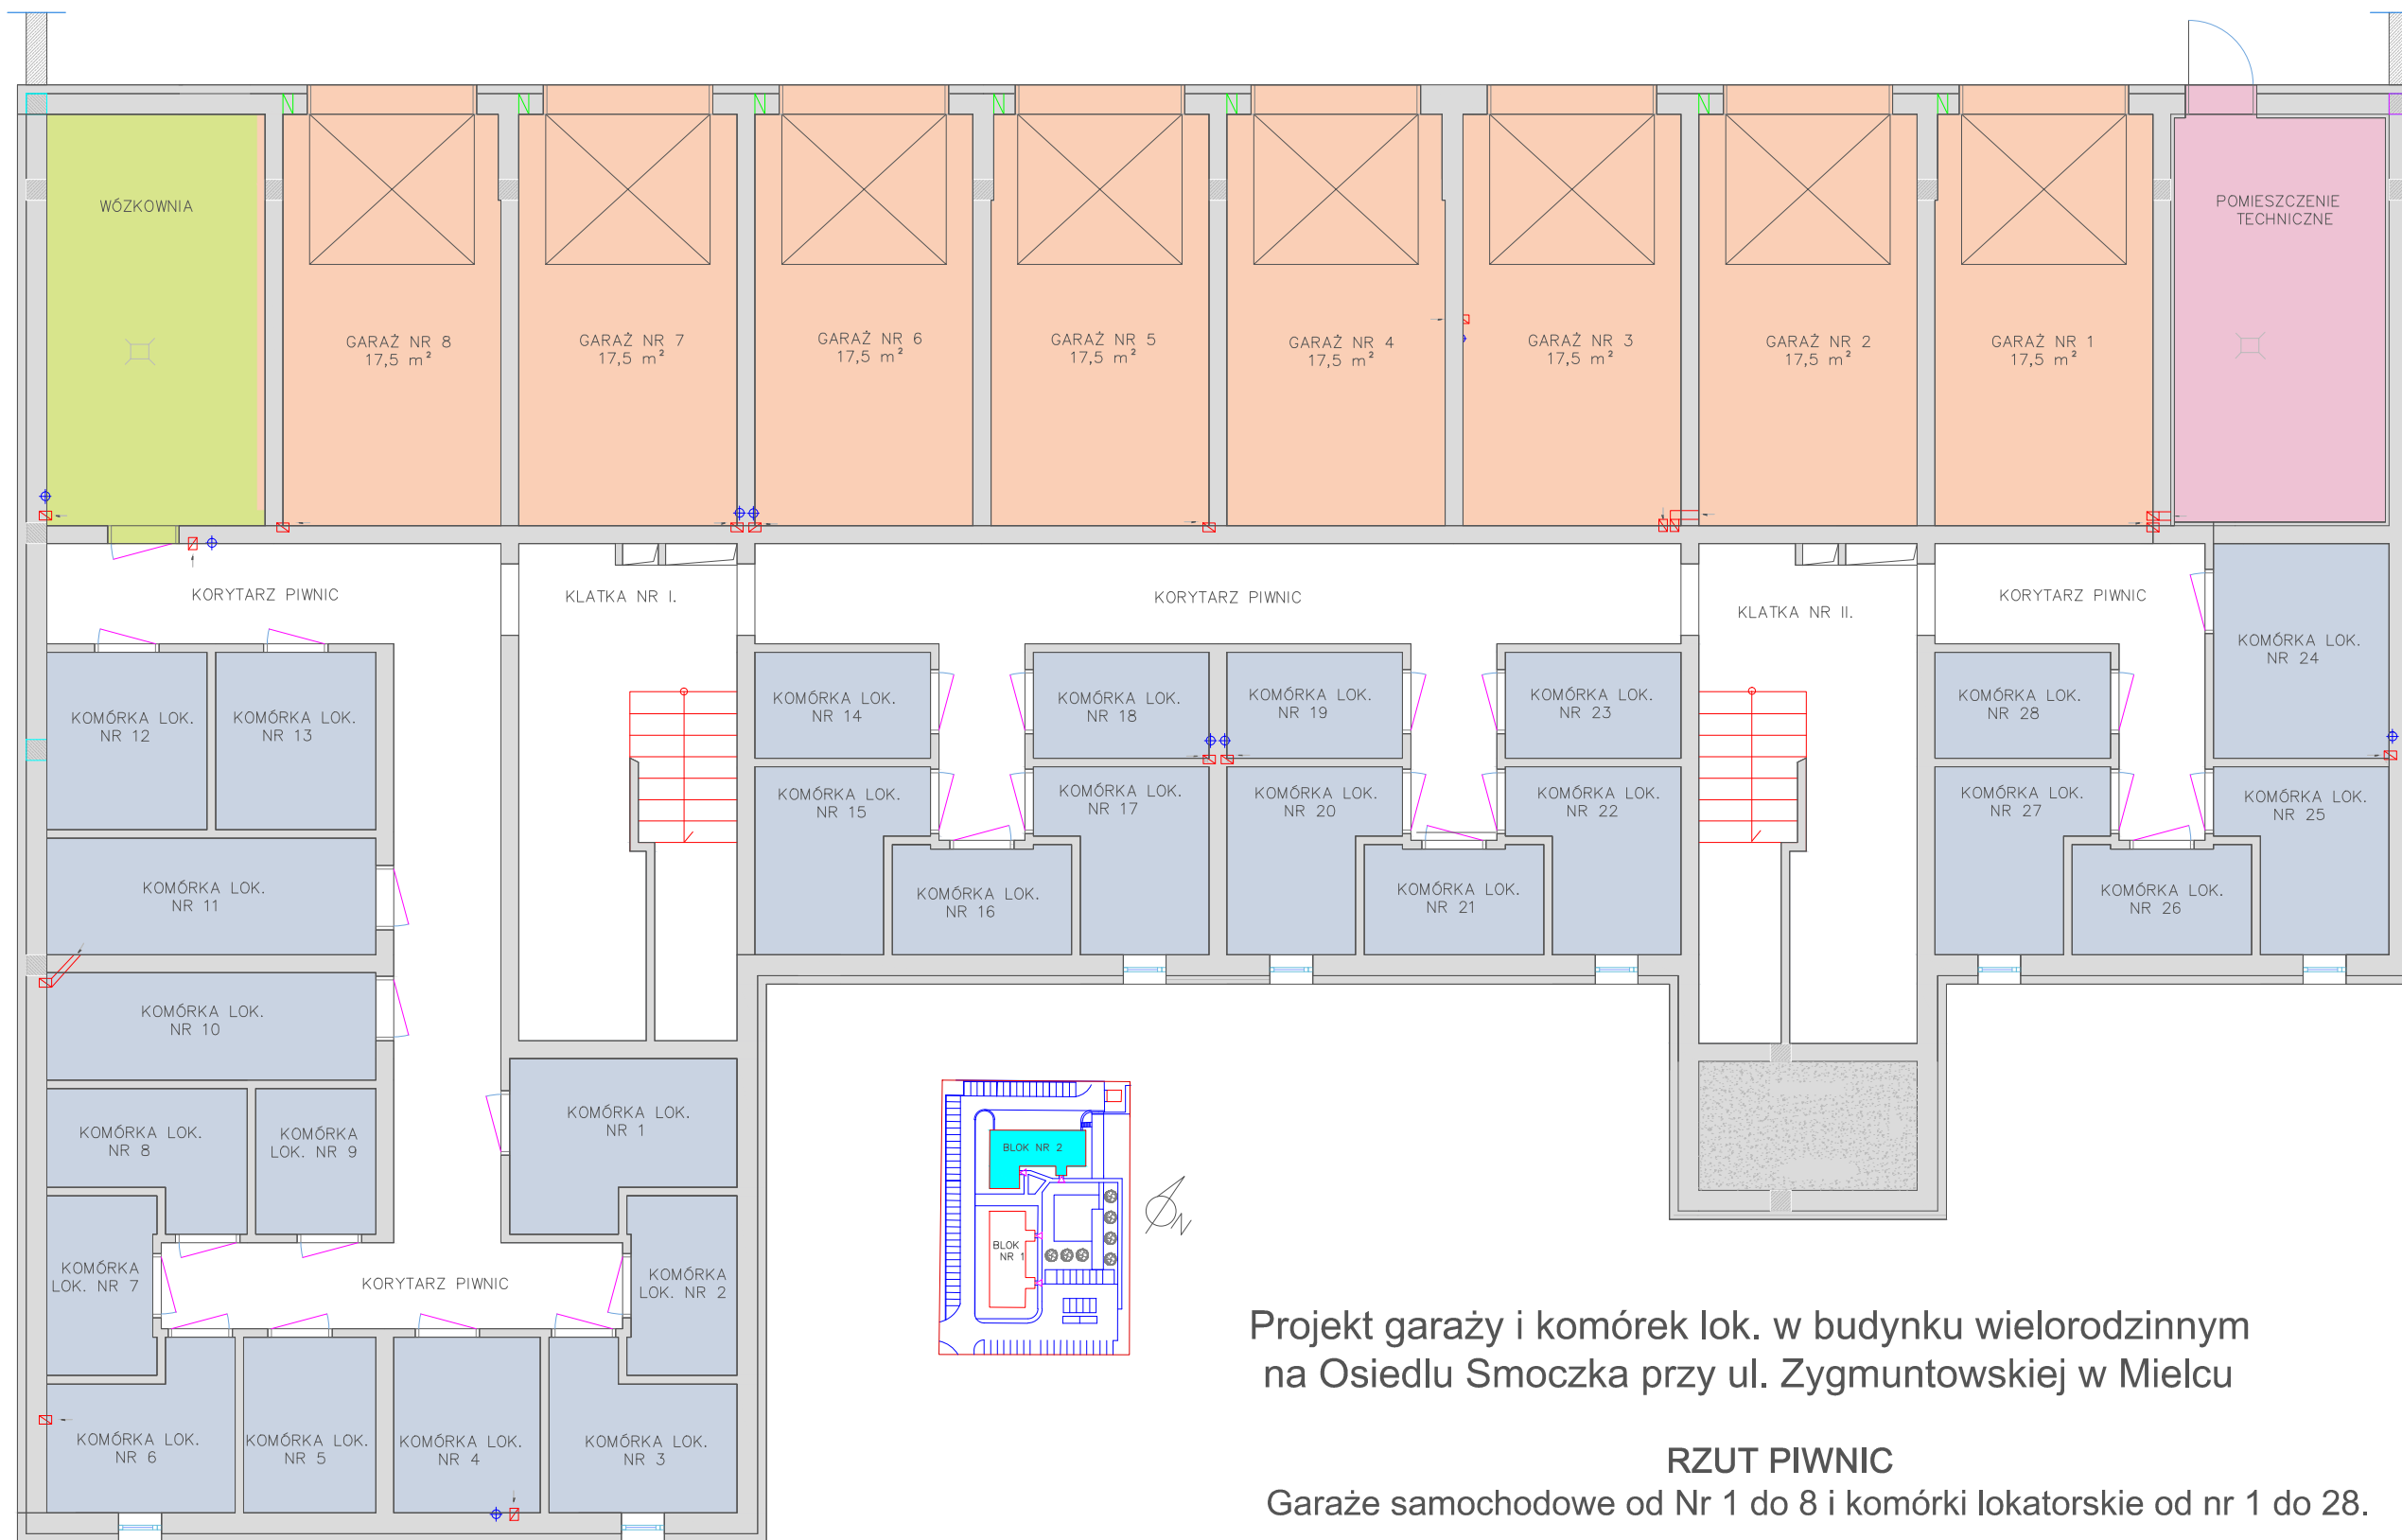

Projekt garaży i komórek lok. w budynku wielorodzinnym  
na Osiedlu Smoczka przy ul. Zygmuntowskiej w Mielcu

**RZUT PIWNIC**

Garaże samochodowe od Nr 1 do 8 i komórki lokatorskie od nr 1 do 28.